


Hlavný domový rozvádzač RD

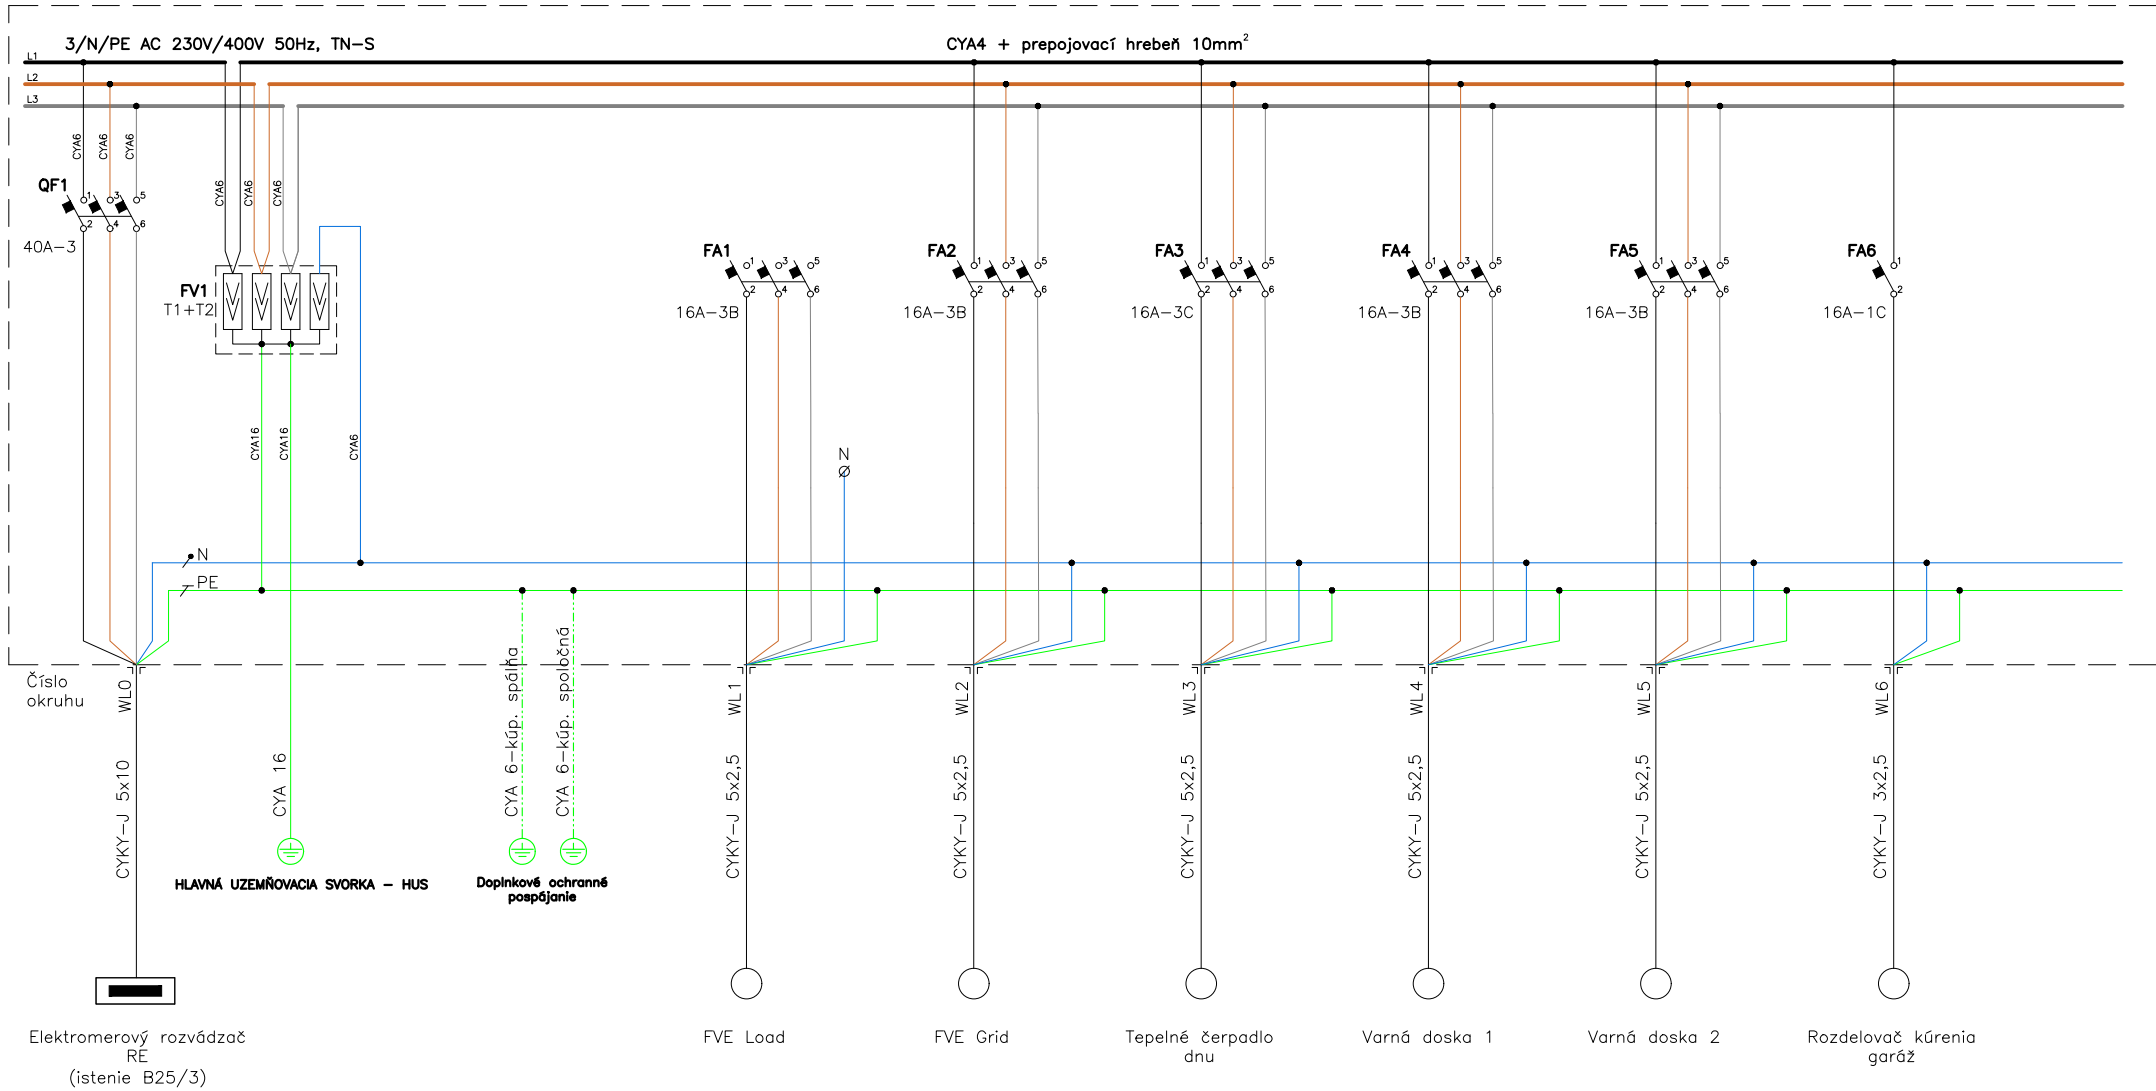

DRUH ROZVODNEJ SIETE NN: 3/N/PE AC 400/230V 50Hz, TN-S

Ochrana pre zásahom elektrickým prúdom podľa STN 33 2000-4-41


kap. 411 - samočinné odpojenie napájania:

- požiadavky na základnú ochranu: zábrany, kryty v súlade s príloha A.1, A.2
- požiadavky na ochranu pri poruche: ochranné pospájanie a samočinné odpojenie napájania pri poruche v súlade s čl. 411.3 až 411.4
- doplnková ochrana prúdovými chráničmi

Ochrana pred účinkami atmosférickej elektriny podľa STN 33 2000-4-443

- v elektrickej inštalácii použité prepäťové ochranné zariadenia

Hlavný domový rozvádzač RD

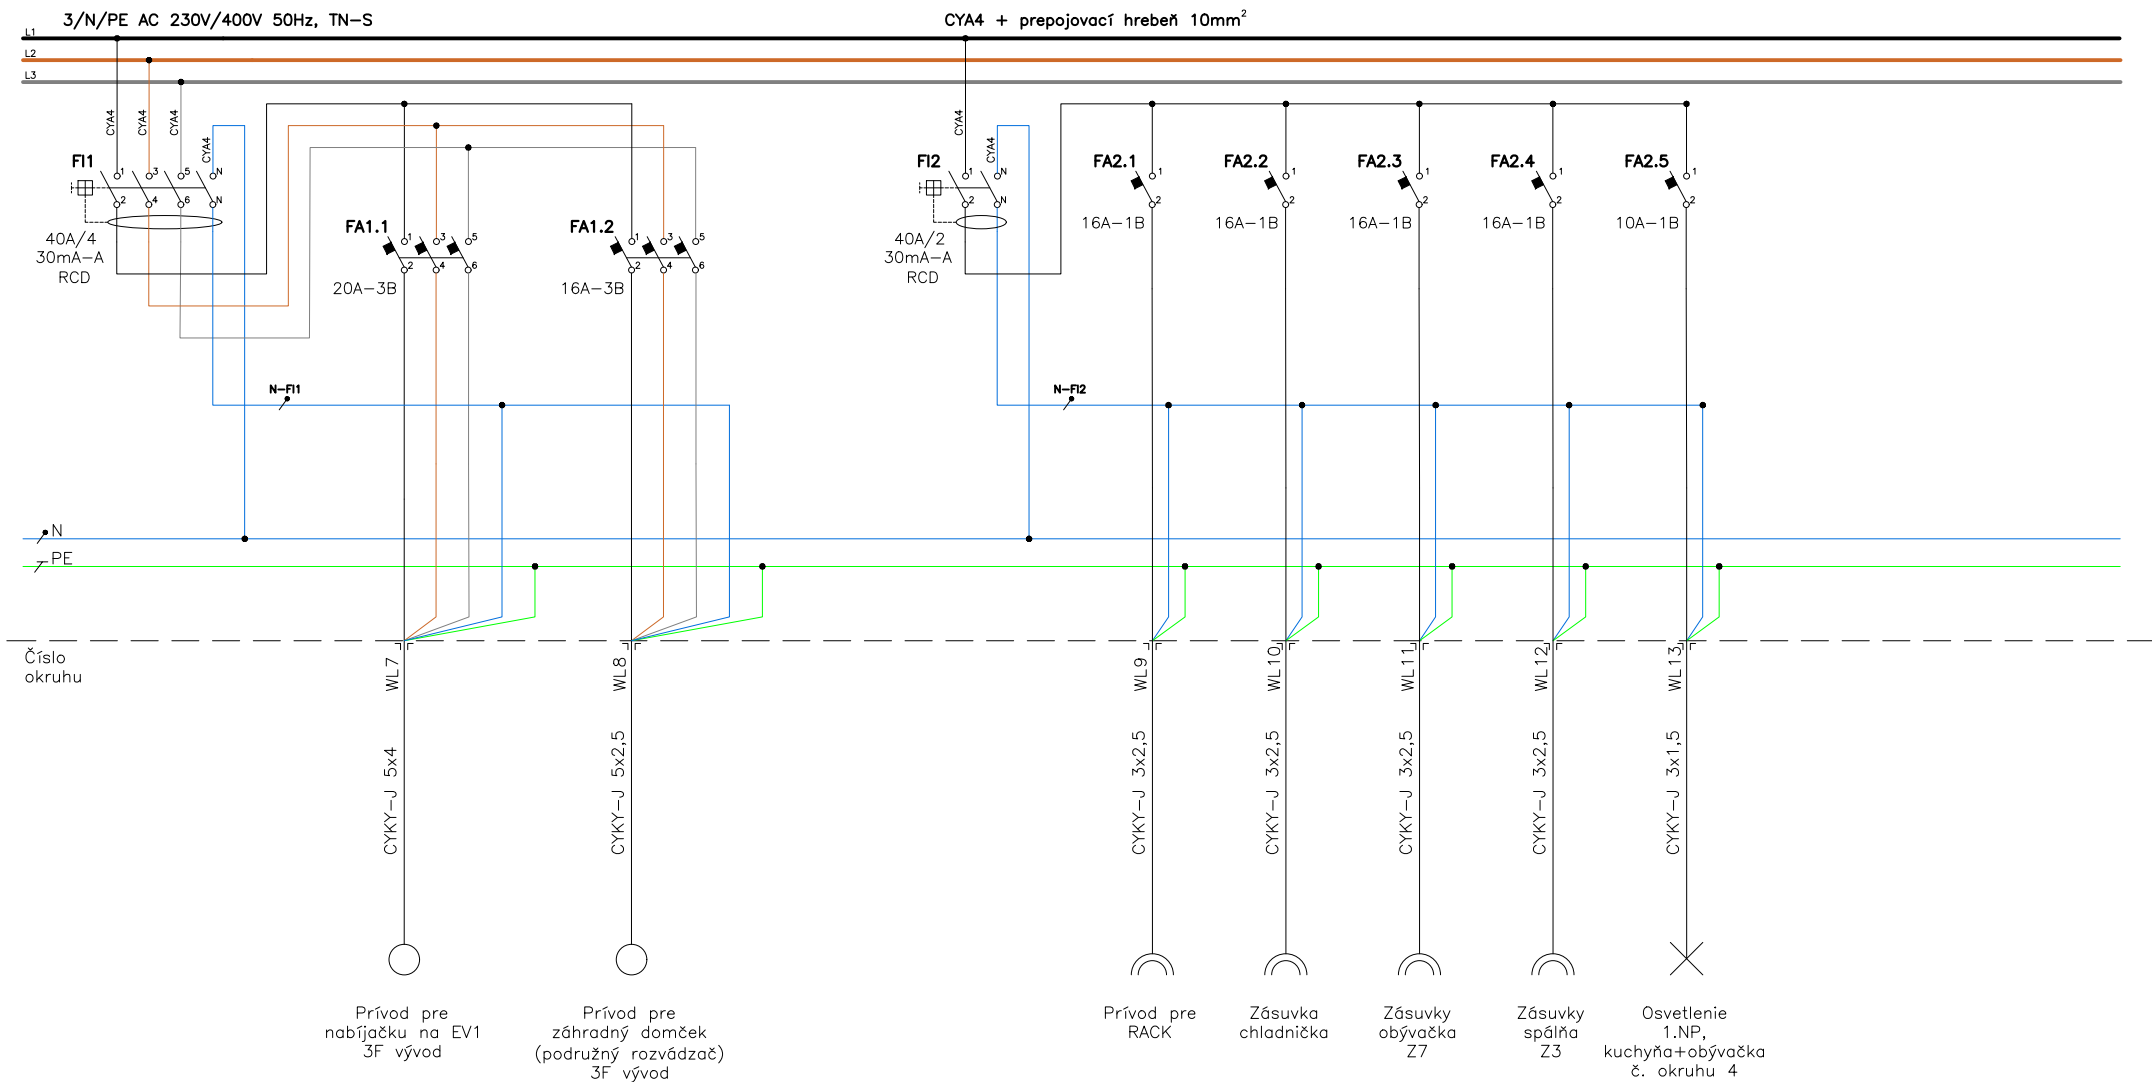

DRUH ROZVODNEJ SIETE NN: 3/N/PE AC 400/230V 50Hz, TN-S

Ochrana pre zásahom elektrickým prúdom podľa STN 33 2000-4-41


kap. 411 - samočinné odpojenie napájania:

- požiadavky na základnú ochranu: zábrany, kryty v súlade s príloha A.1, A.2
- požiadavky na ochranu pri poruche: ochranné pospájanie a samočinné odpojenie napájania pri poruche v súlade s čl. 411.3 až 411.4
- doplnková ochrana prúdovými chráničmi

Ochrana pred účinkami atmosférickej elektriny podľa STN 33 2000-4-443

- v elektrickej inštalácii použité prepäťové ochranné zariadenia

Hlavný domový rozvádzač RD

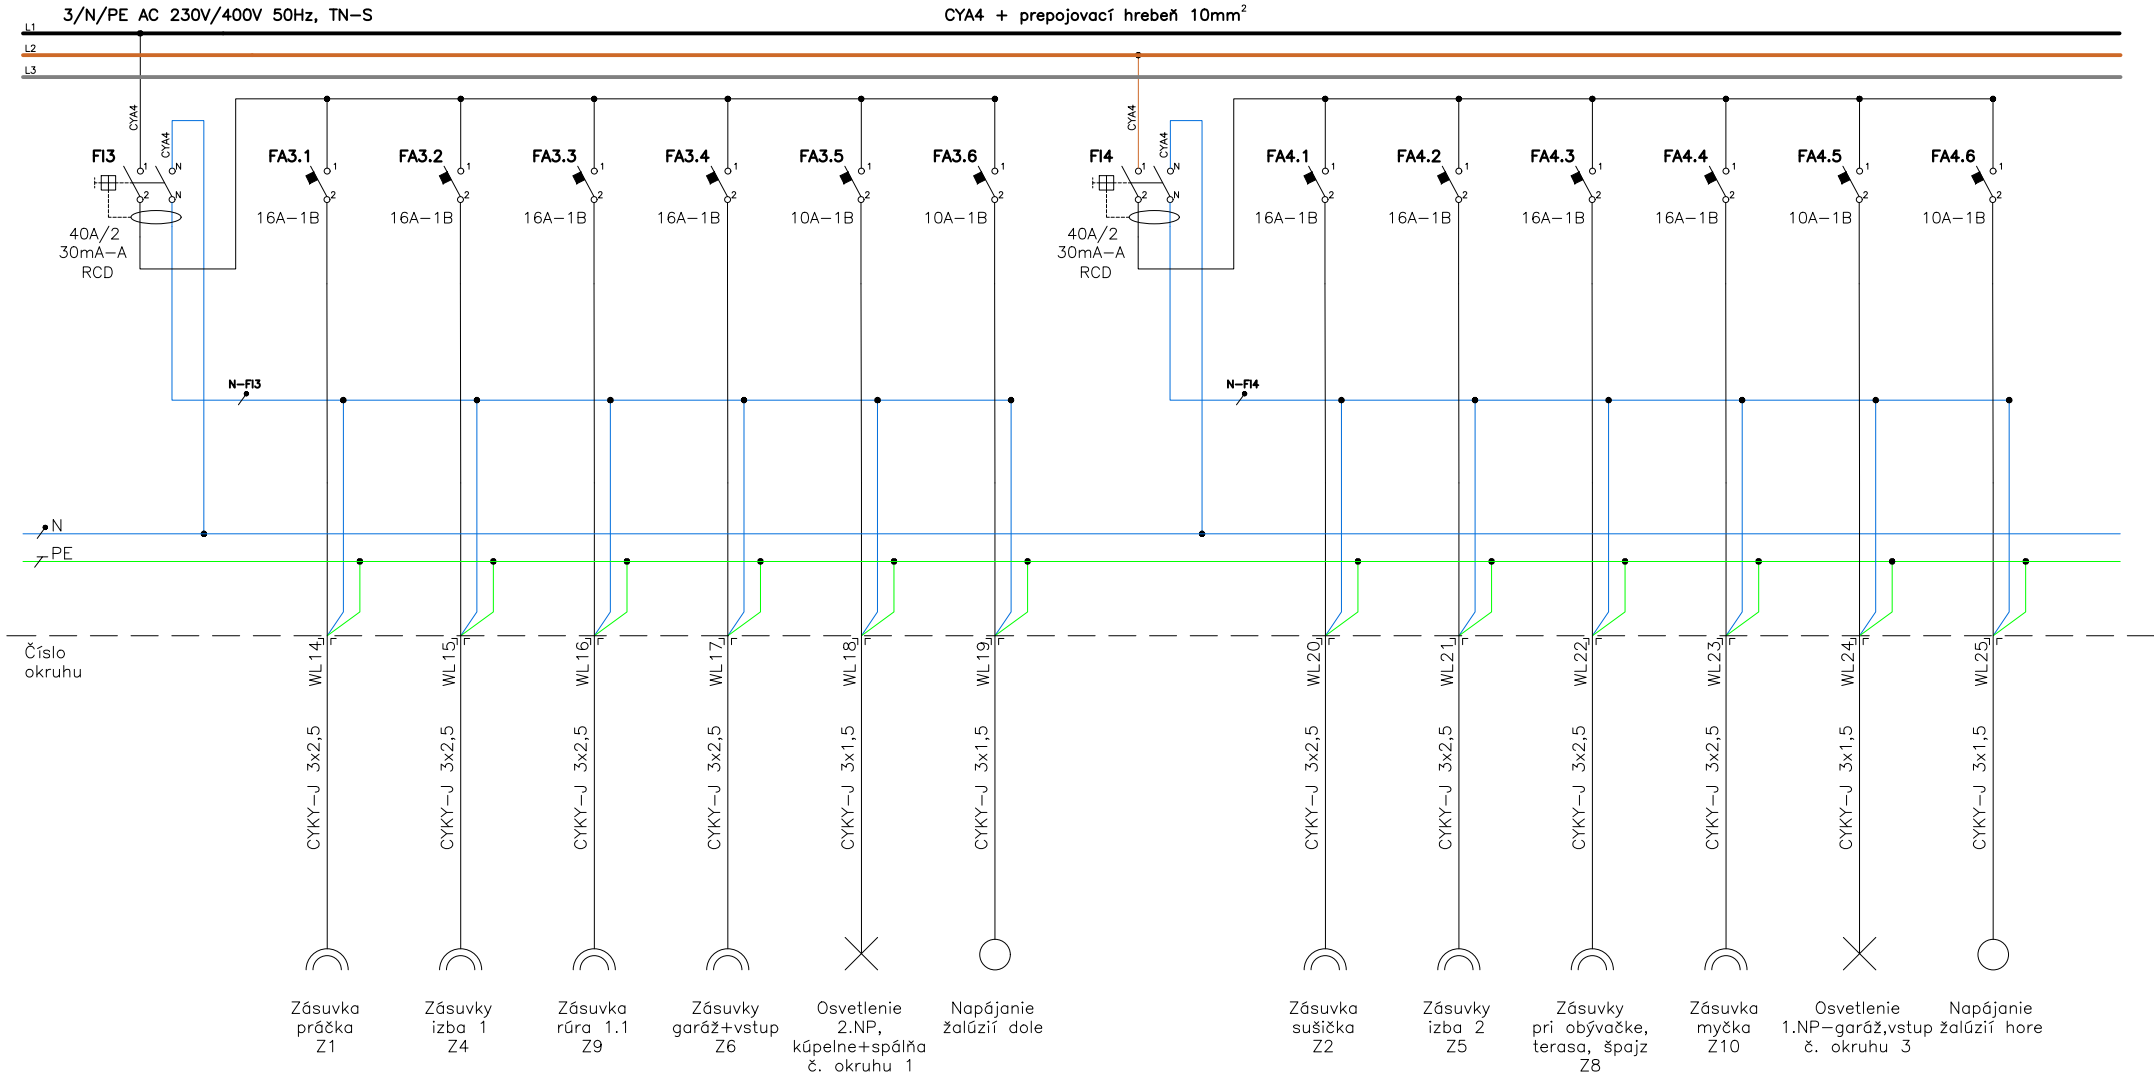

DRUH ROZVODNEJ SIETE NN: 3/N/PE AC 400/230V 50Hz, TN-S

Ochrana pre zásahom elektrickým prúdom podľa STN 33 2000-4-41


kap. 411 - samočinné odpojenie napájania:

- požiadavky na základnú ochranu: zábrany, kryty v súlade s príloha A.1, A.2
- požiadavky na ochranu pri poruche: ochranné pospájanie a samočinné odpojenie napájania pri poruche v súlade s čl. 411.3 až 411.4
- doplnková ochrana prúdovými chráničmi

Ochrana pred účinkami atmosférickej elektriny podľa STN 33 2000-4-443

- v elektrickej inštalácii použité prepäťové ochranné zariadenia

Hlavný domový rozvádzač RD

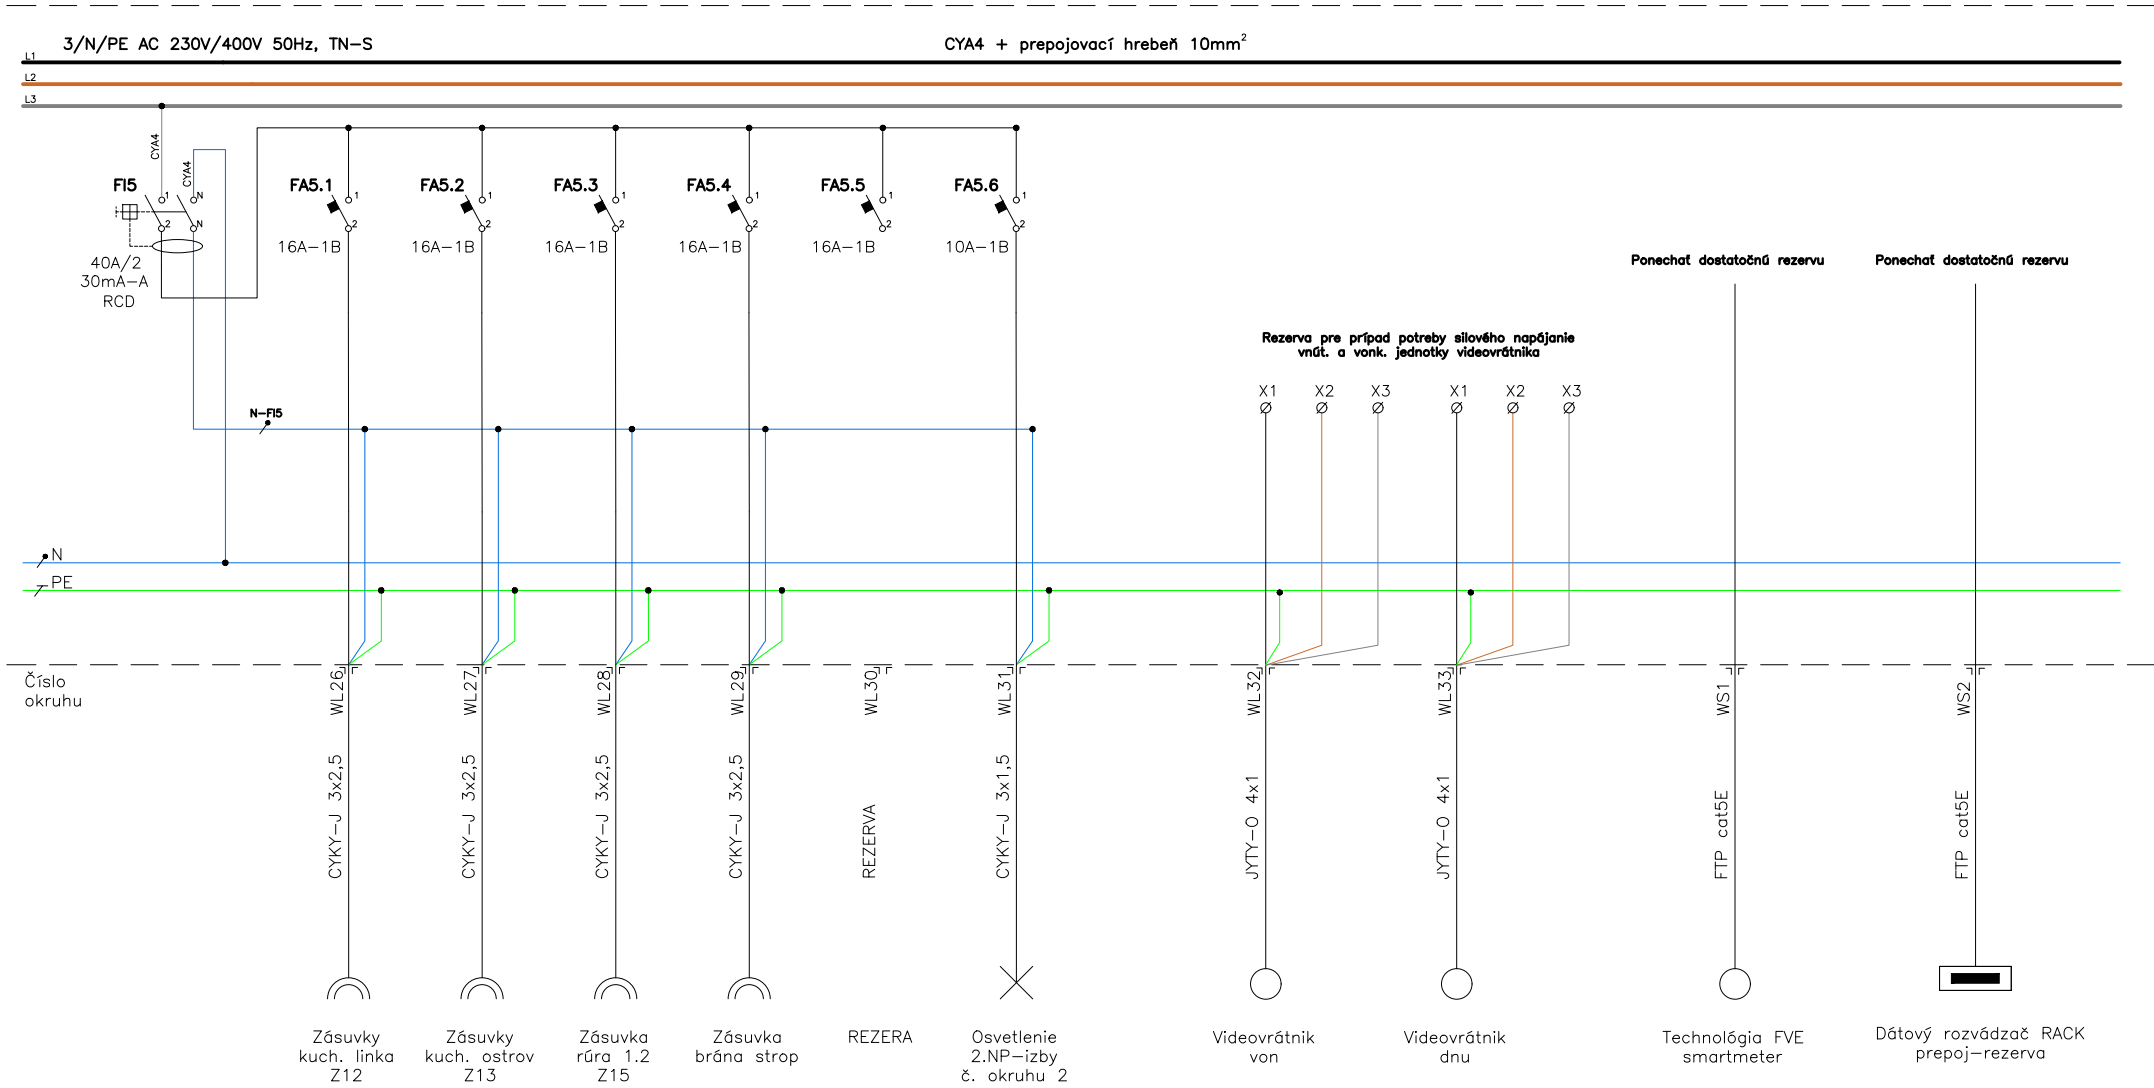

DRUH ROZVODNEJ SIETE NN: 3/N/PE AC 400/230V 50Hz, TN-S

Ochrana pre zásahom elektrickým prúdom podľa STN 33 2000-4-41

kap. 411 - samočinné odpojenie napájania:

- požiadavky na základnú ochranu: zábrany, kryty v súlade s prílohou A.1, A.2
- požiadavky na ochranu pri poruche: ochranné pospájanie a samočinné odpojenie napájania pri poruche v súlade s čl. 411.3 až 411.4
- doplnková ochrana prúdovými chráničmi

Ochrana pred účinkami atmosférickej elektriny podľa STN 33 2000-4-443

- v elketrickej inštalácii použité prepäťové ochranné zariadenia